



ДО

.....
.....

Уважаеми Г-да,

Във връзка с участието Ви в процедура на договаряне с обявление с предмет: „Изграждане на тръбопровод за връщаща вода от сгуроотвал Искрица до помпена станция Избистрени води”, с реф. № 2-1671-15, и зададени въпроси относно количествена сметка № 00ETA00-PC415-1, моля да се запознаете със следното:

Въпрос.1. Позиция 28 от количествената сметка – Направа и поставяне на армирани полипропиленови стъпала – 16,80 бр

Какво се има предвид под „16,80 бр” и какви са размерите на стъпалата?

Отговор.1. Позицията се отнася за бр. и се има предвид стоманени единични стъпала с пвц покритие с размери 140x140 мм монтирани на болтови връзки или с размери 140x 240 набивни монтирани в стоманобетонени шахти като за офертата да се има предвид бройки 17.

Въпрос.2. Позиция 43 от количествената сметка – Плътна укрепителна ограда

Какъв е видът на оградата и каква е нейната височина?

Отговор.2. Това е дъсчена шпунтова ограда за предпазване на изкопите при направа на пилотите и фундаментите от плътно вертикално забити талпи прилягащи една в друга и играещи ролята на водоплътна ограда спомагателна при бетониране. Размерите са 2,00x 1.50 x 8 бр. в зоната на стълбовете и ср.3,00 x 1,00 x 8 бр. в зоната на устоите.

Въпрос.3. Позиция 54 - Доставка и монтаж на лагери оловни?

Отговор.3. Предвид затруднението при намиране на оловни лагери същите да бъдат заменени с еластомерни (Гумба) неупрениви лагери с размери 200x 300 мм. тип В и отговарящ на стандарт EN1337-3, като ще бъде предоставен допълнителен детайл на полагане на фаза изпълнение.

Въпрос.4. Позиция 55 - Доставка и монтаж на лагери стоманени неподвижни

Какви са техните диаметър, височина, тип и начин на свързване с конструкцията? Ще бъде ли осигурен чертеж за неподвижните лагери?

Отговор.4. Стоманените лагери са по поз.4 на чертеж СЕ420-01. На фаза изпълнение ще бъде предоставен допълнителен детайл относно начина на монтаж на неподвижните лагери.


Въпрос.5. Позиция 70 – Ст.б. тръба Ф800x1000, d=85мм с пета единично армирана – 2,40 бр- тези тръби са с дължина 2м, а тук са дадени с дължина 10м и 2,40бр- каква е общата дължина на тръбите?

Отговор.5. Въпросната стоманобетонена тръба се отнася за точките на заустване в зоната на габионите видно на чертеж 00ЕТК-CL 426 разрез 3-3 и приложения разрез D-D към настоящия отговор. Количествата се за 2 бр. тръби.

С Уважение:.....
/Емил Шопов – Председател на комисия/



Заустване 1
разрез С-С М1:50

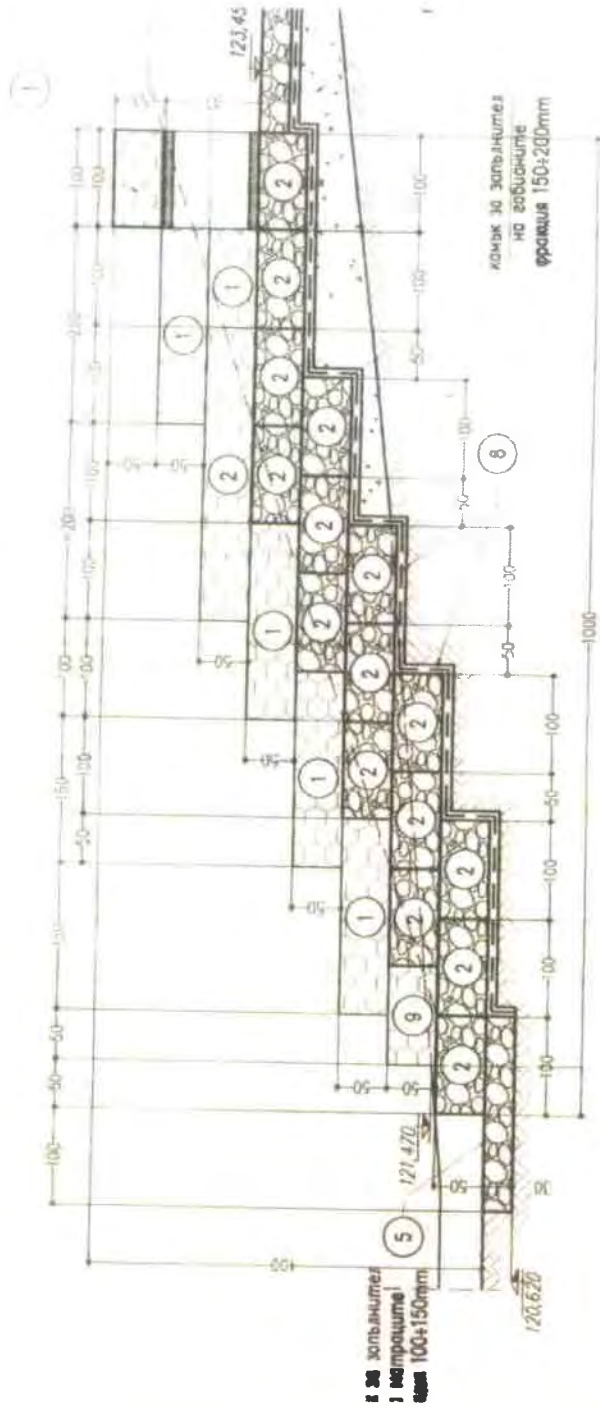

Заустване 1
разрез D-D М1:50

