МПП48
01.01.00.00.

А-А

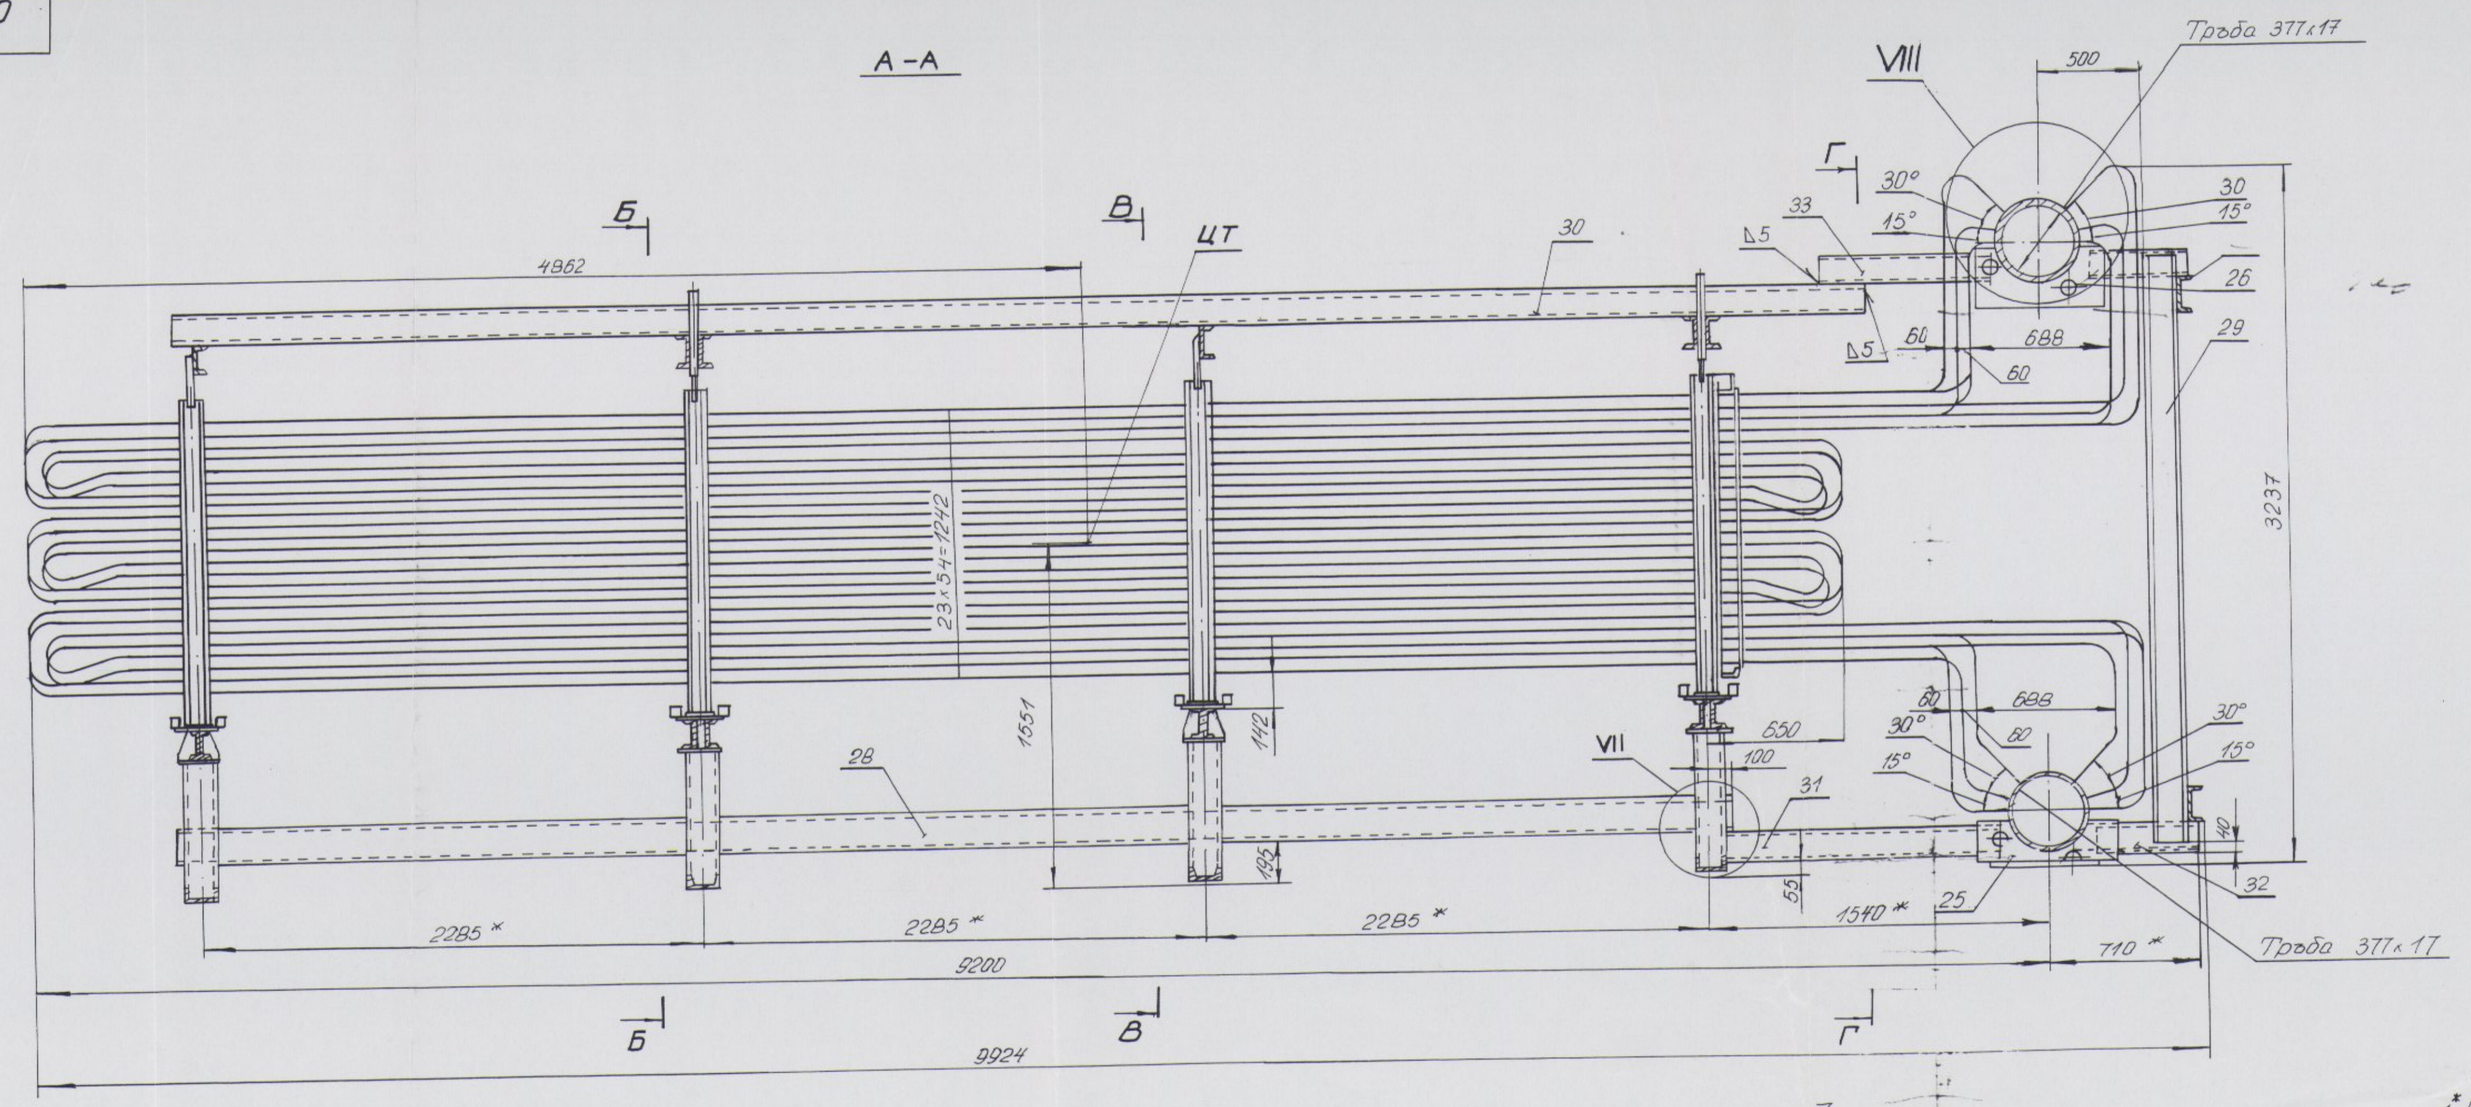

Г-Г

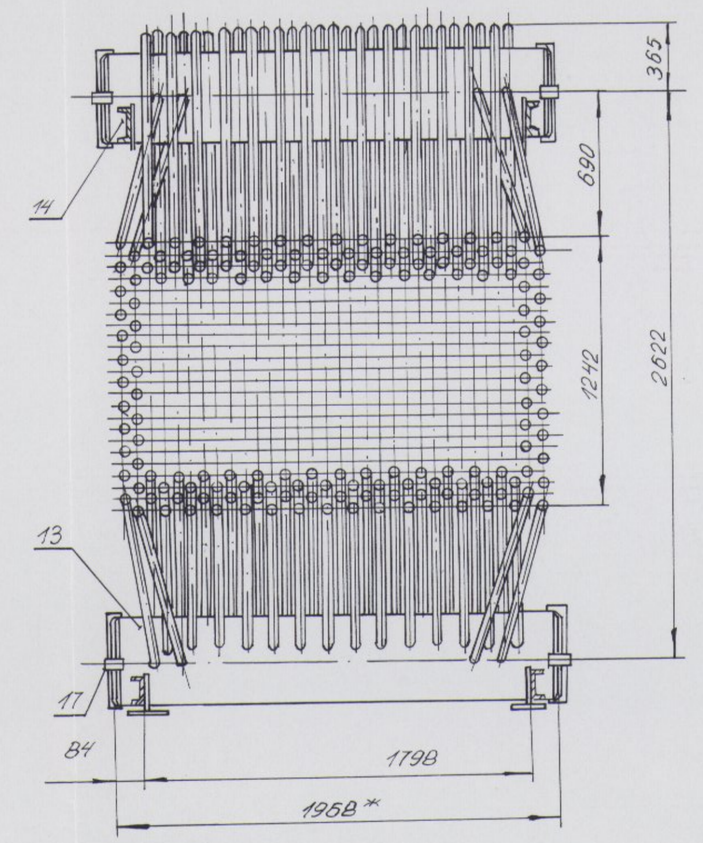

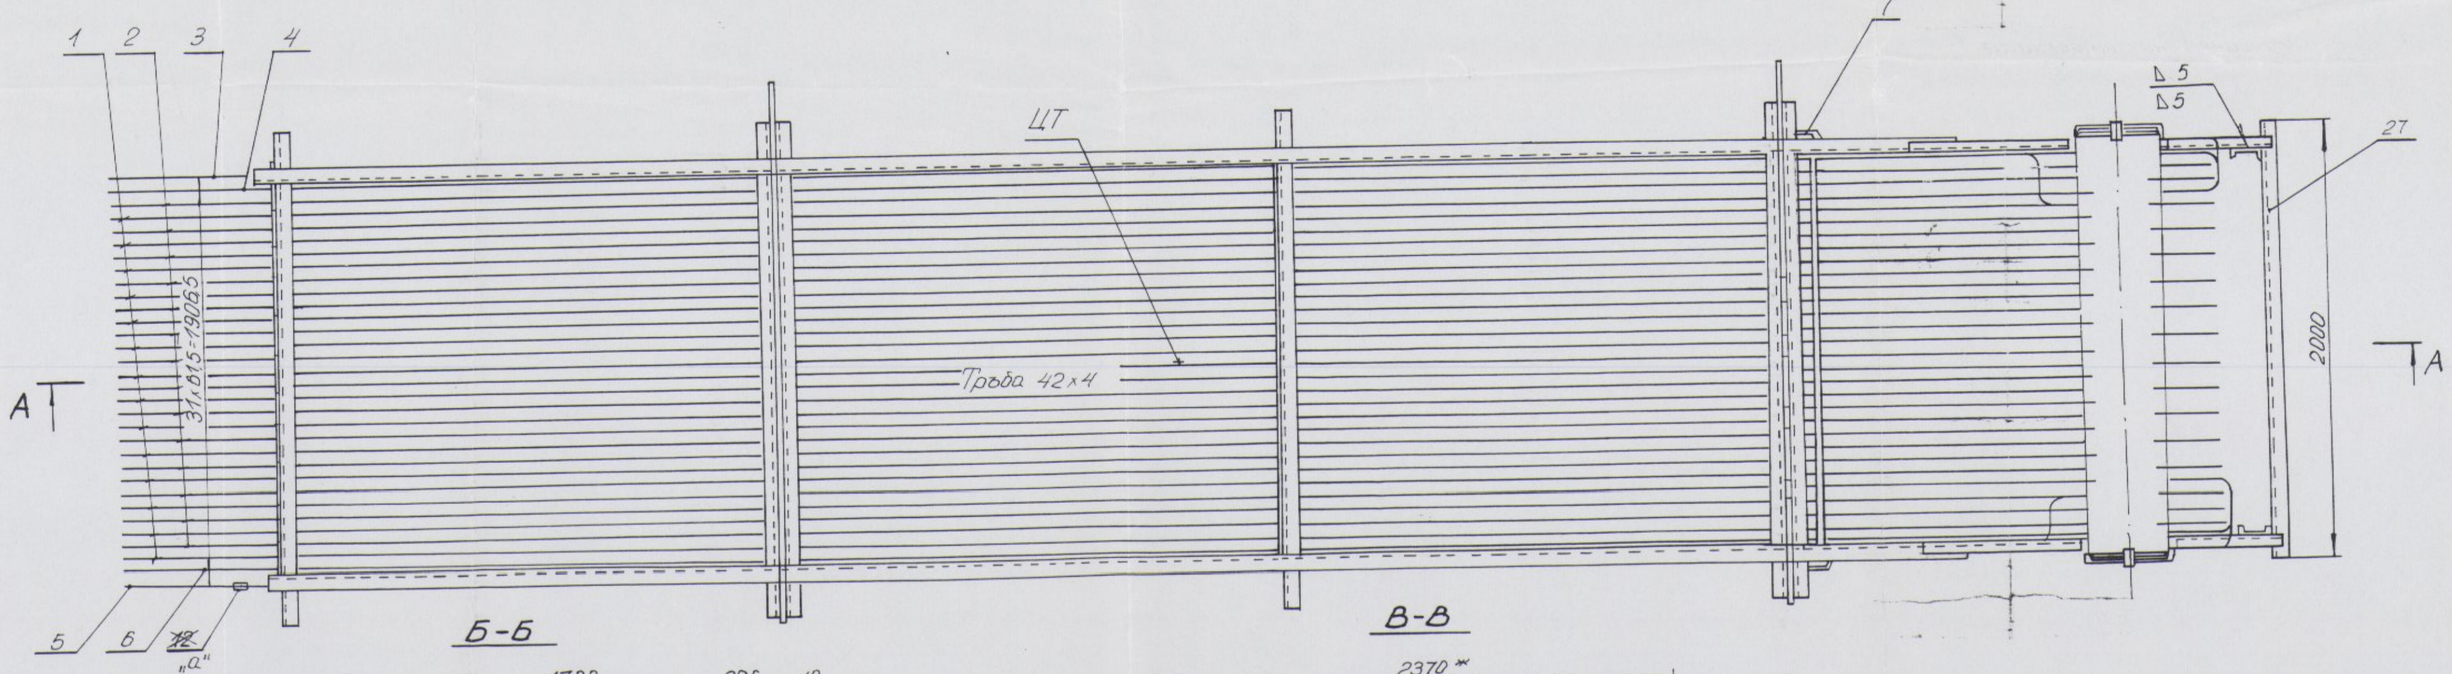

Б-Б

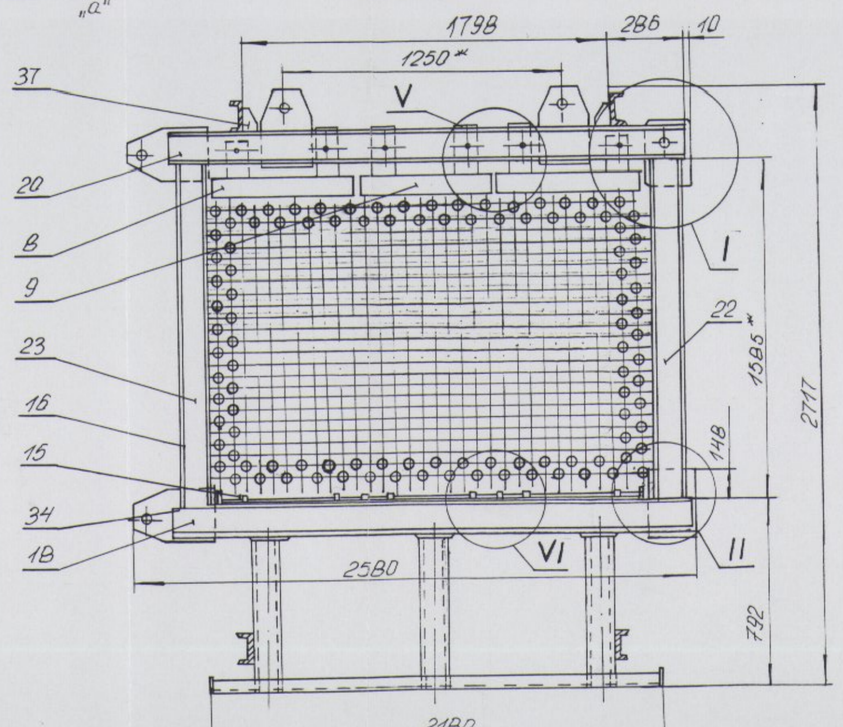

В-В

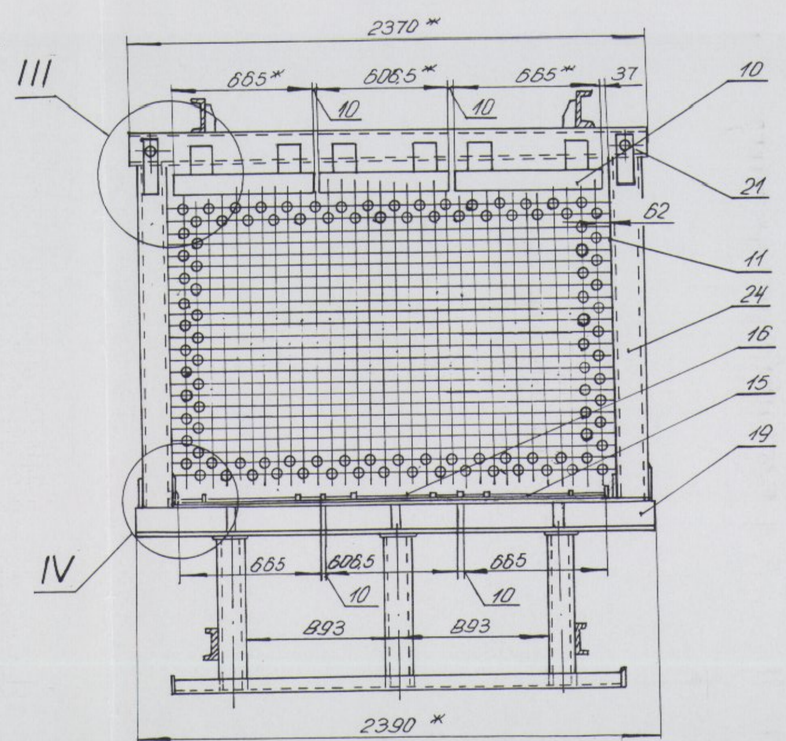

Технически изисквания

1. * Размери за справка
2. За обезпечаване на необходимото скачване на отделните блокове при монтажа строго да се спазват допуските указани в ТИ към сборката на блока в настоящия чертеж.
3. При сборката на блока между съединителните ленти поз. 15 и 16 и корпуса на блока да се установят упори (опорни планки) 10х50х100 и да се заварят към опорната рама
4. Към съединителните ленти поз. 8, 9, 10, 11 се заваряват всички стойки на серпантините
5. Сборката на уплътняващите прегради поз. 7 да се изпълни по настоящия чертеж.
6. При монтажа за освобождаване на блока от рамката е необходимо детайли поз. 20, 21, 25, 26, 29 и съединителните ленти поз. 8, 9, 10, 11 да се разрежат по линиите, указани в сеченията Д-Д и З-З и изнесените елементи I, II и VIII, при което отрязването на лентите поз. 8, 9, 10, 11 да стане след установяването на блока на опорните греди на котела.
7. Водна проба на блока 8,0 MPa.
8. Блока да се маркира на табелка поз. 36, която да се превърже с тел на удобно място.
9. Центърът на тежестта и местата на окачване да се обозначат със светла блажна боя.
10. Заварките да се изпълнят с електроди съгласно указанията в чертежа, в неуказаните места-електроди Э46Т

Маса на блока	
Бруто	17798
Нето	15825

поз.	Обозначение	Наименование	кол.	Материал	забел.
37	БДС 3992-70	Лист 10х100х150	8	ВСт3пс5	
36	Н 1905-69	Табелка тип Б 12х240х300	2		
35	Н 1688-65	Табелка 1,2х400х500	1		
34	БДС 3992-70	Лист 10х50х100	16	ВСт3пс5	
33	БДС 6178-75	Г"№14 ℓ=650	2	ВСт3пс5	
32	БДС 6178-75	Г"№14 ℓ=4185	4	ВСт3пс5	
31	БДС 6178-75	Г"№14 ℓ=1235	2	ВСт3пс5	
30	БДС 6178-75	Г"№16 ℓ=7900	2	ВСт3пс5	
29	БДС 6178-75	Г"№16 ℓ=2880	2	ВСт3пс5	
28	БДС 6178-75	Г"№16 ℓ=7200	2	ВСт3пс5	
27	БДС 6178-75	Г"№16 ℓ=2000	2	ВСт3пс6	
26	БДС 3992-70	Лист 16х300х630	2	ВСт3пс5	
25	01.01.20.00.	Опора за транспорт.	2		
24	01.01.19.00.	Греда странична	4		
23	01.01.18.00.	Греда странична	2		
22	01.01.17.00.	Греда странична	2		
21	01.01.16.00.	Греда горна	2		
20	01.01.15.00.	Греда горна	2		
19	01.01.14.00.	Греда волна	2		
18	01.01.13.00.	Греда волна	2		
17	01.01.12.00.	Тапа за камер. 377х17	4		
16	ГОСТ 5681-57	Лист 12х105х606,5	4	0Х13	
15	ГОСТ 5681-57	Лист 12х105х665	8	0Х13	
14	01.01.00.02	Камера изходна	1	12Х1МФ	
13	01.01.00.01	Камера входна	1	12Х1МФ	
~~12~~	~~01.01.00.12~~	~~Маншета тип 1~~	~~2~~	~~0Х13~~	
11	01.01.11.00-01	Лента съединителна	2		
10	01.01.10.00.	Лента съединителна	4		
9	01.01.09.00.	Лента съединителна	2		
8	01.01.08.00.	Лента съединителна	4		
7	01.01.07.00.	Преградна уплътнит.	1		
6	01.01.06.00.	Пакет VI	1		
5	01.01.05.00.	Пакет V	1		
4	01.01.04.00.	Пакет IV	1		
3	01.01.03.00.	Пакет III	1		
2	01.01.02.00.	Пакет II	14		
1	01.01.01.00.	Пакет I	14		

Д	1	20/10/10.001			цех котелен МПП-I ст.	МПП48 01.01.00.00.
Д	1	20/10/10.002				
Изм.	Бр.	№на док.	Подпис	Дата		
Разраб.					БЛОК	стадия: маса: мащ.
Проверил		Костов		17.IX		Р 1:20
Т.контрол.						лист: 4 бр. листи: 2
Н.отдел.		Тотев				
Чертал:		Мирчева		17.IX 86 IX	9080F018003	ТЕЦ „Д.Дичев"
Утвърд.						

3

трасиран от черт. Ц-50270/85Б лист 1