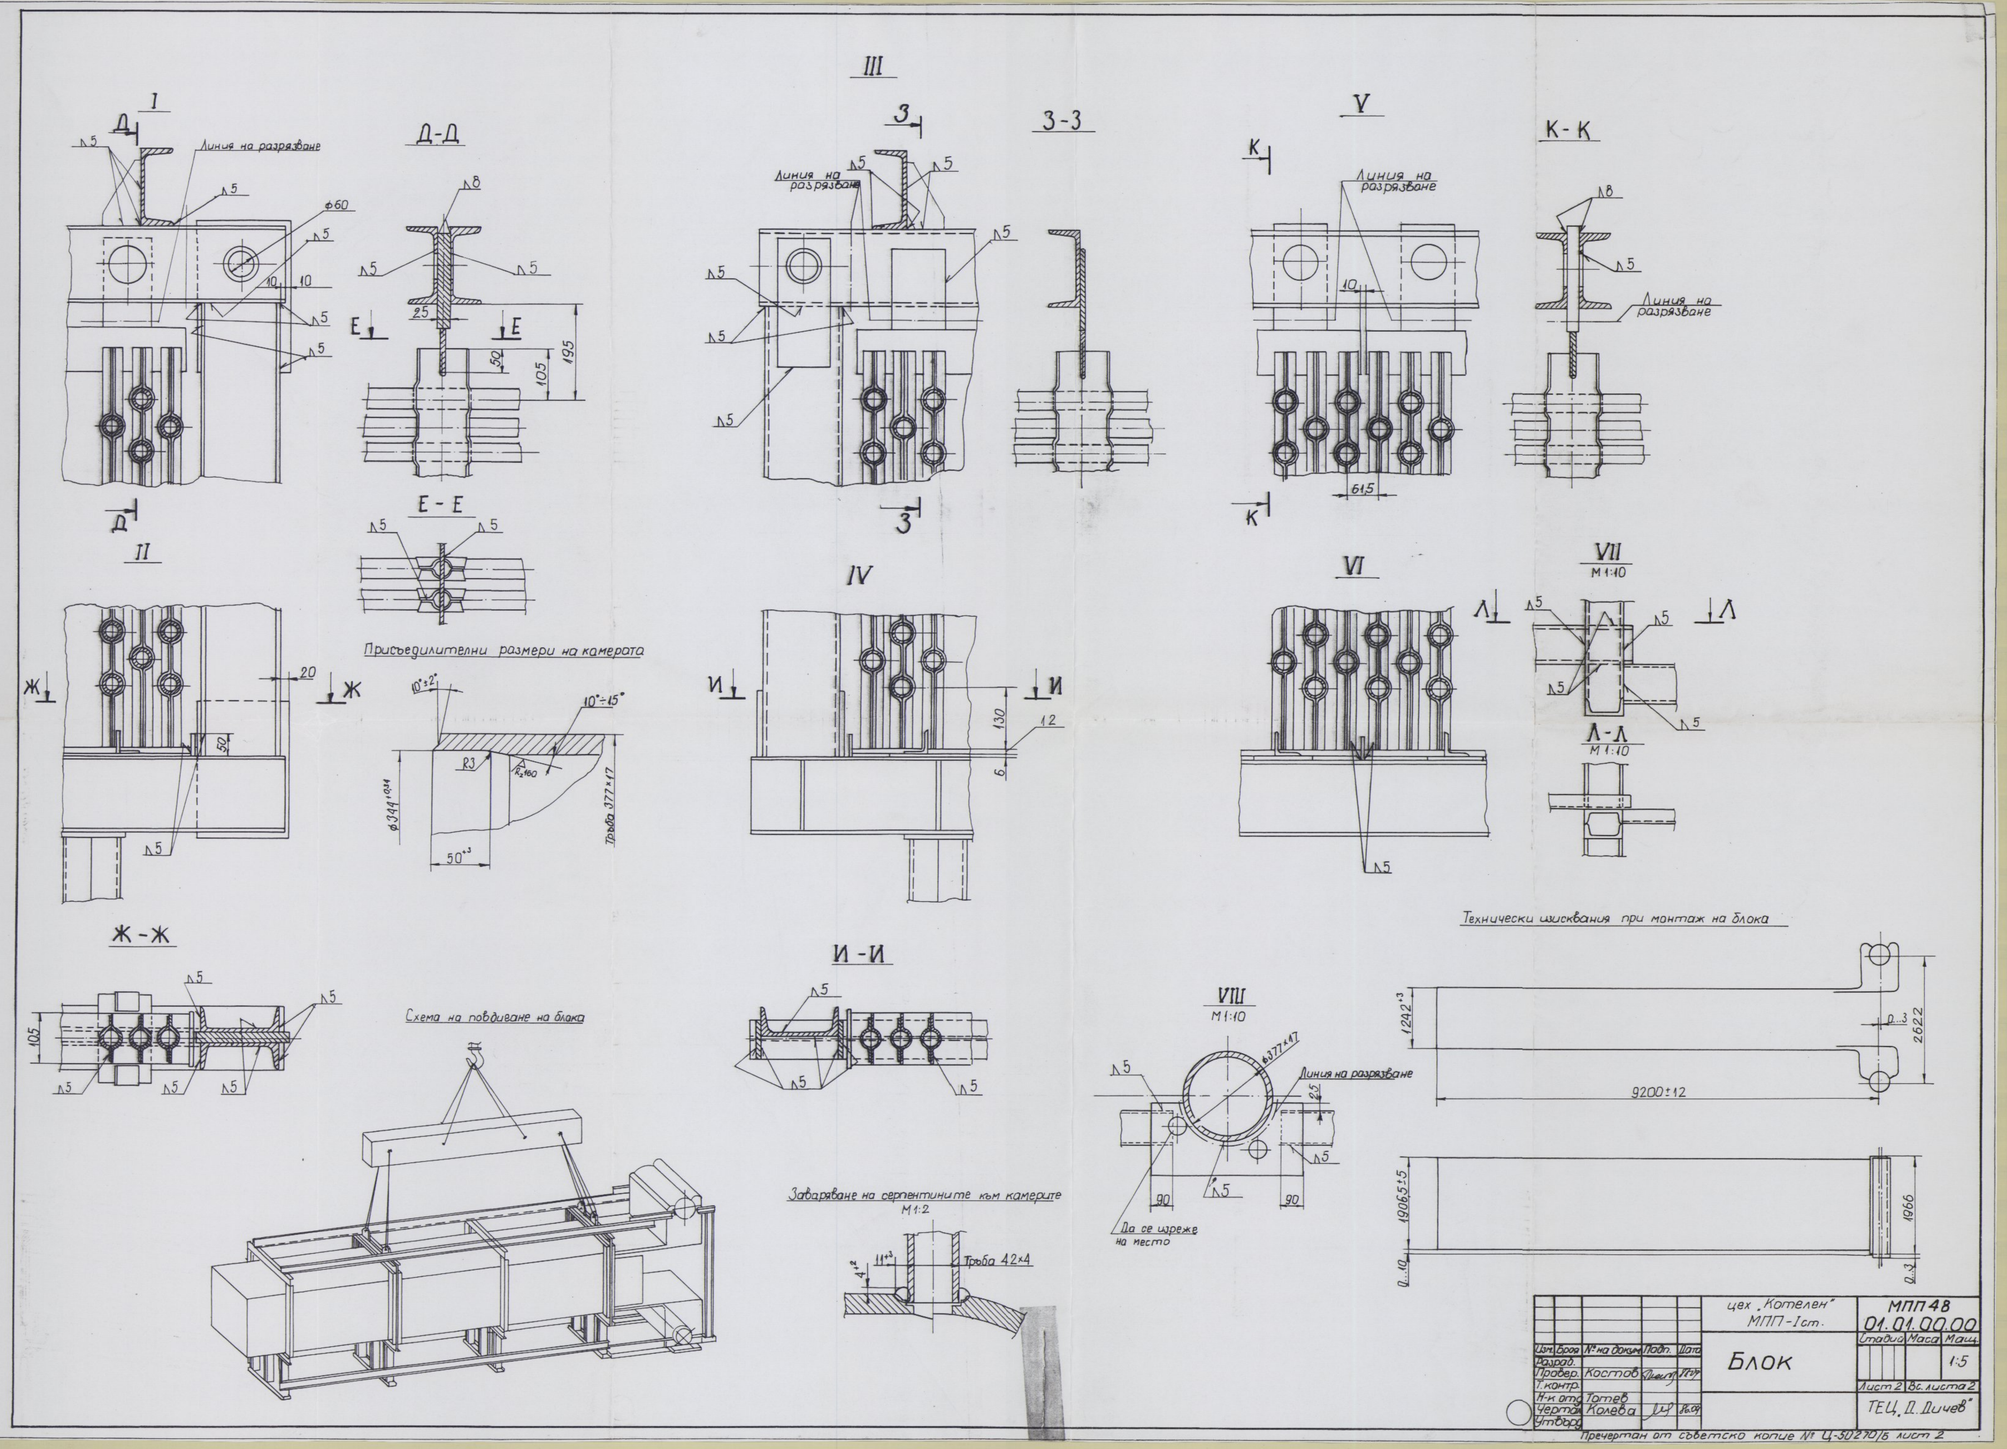
I
Д-Д
Линия на разрязване
Е - Е
II
Ж - Ж
Присъедилителни размери на камерата
Тръба 377×17
Схема на повдигане на блока
III
З-З
IV
И - И
Заваряване на серпентините към камерите
М1:2
Тръба 42×4
V
К - К
VI
VII
М1:10
Л - Л
М1:10
VIII
М1:10
Да се изреже на место
Технически изисквания при монтаж на блока
9200±12
1966
цех „Котелен"
МПП-Iст.
МПП48
01.01.00.00
Блок
Стадий
Маса
Мащ.
1:5
Лист 2
Вс. листа 2
ТЕЦ „П. Дичев"
Изм.
Брой
№ на докум.
Подп.
Дата
Разраб.
Провер.
Костов
Т. контр.
Н-к отд.
Тотев
Чертаж
Колева
Утвърд.
Пречертан от съветско копие № Ц-50270/6 лист 2